別紙３　敷地周辺設備状況

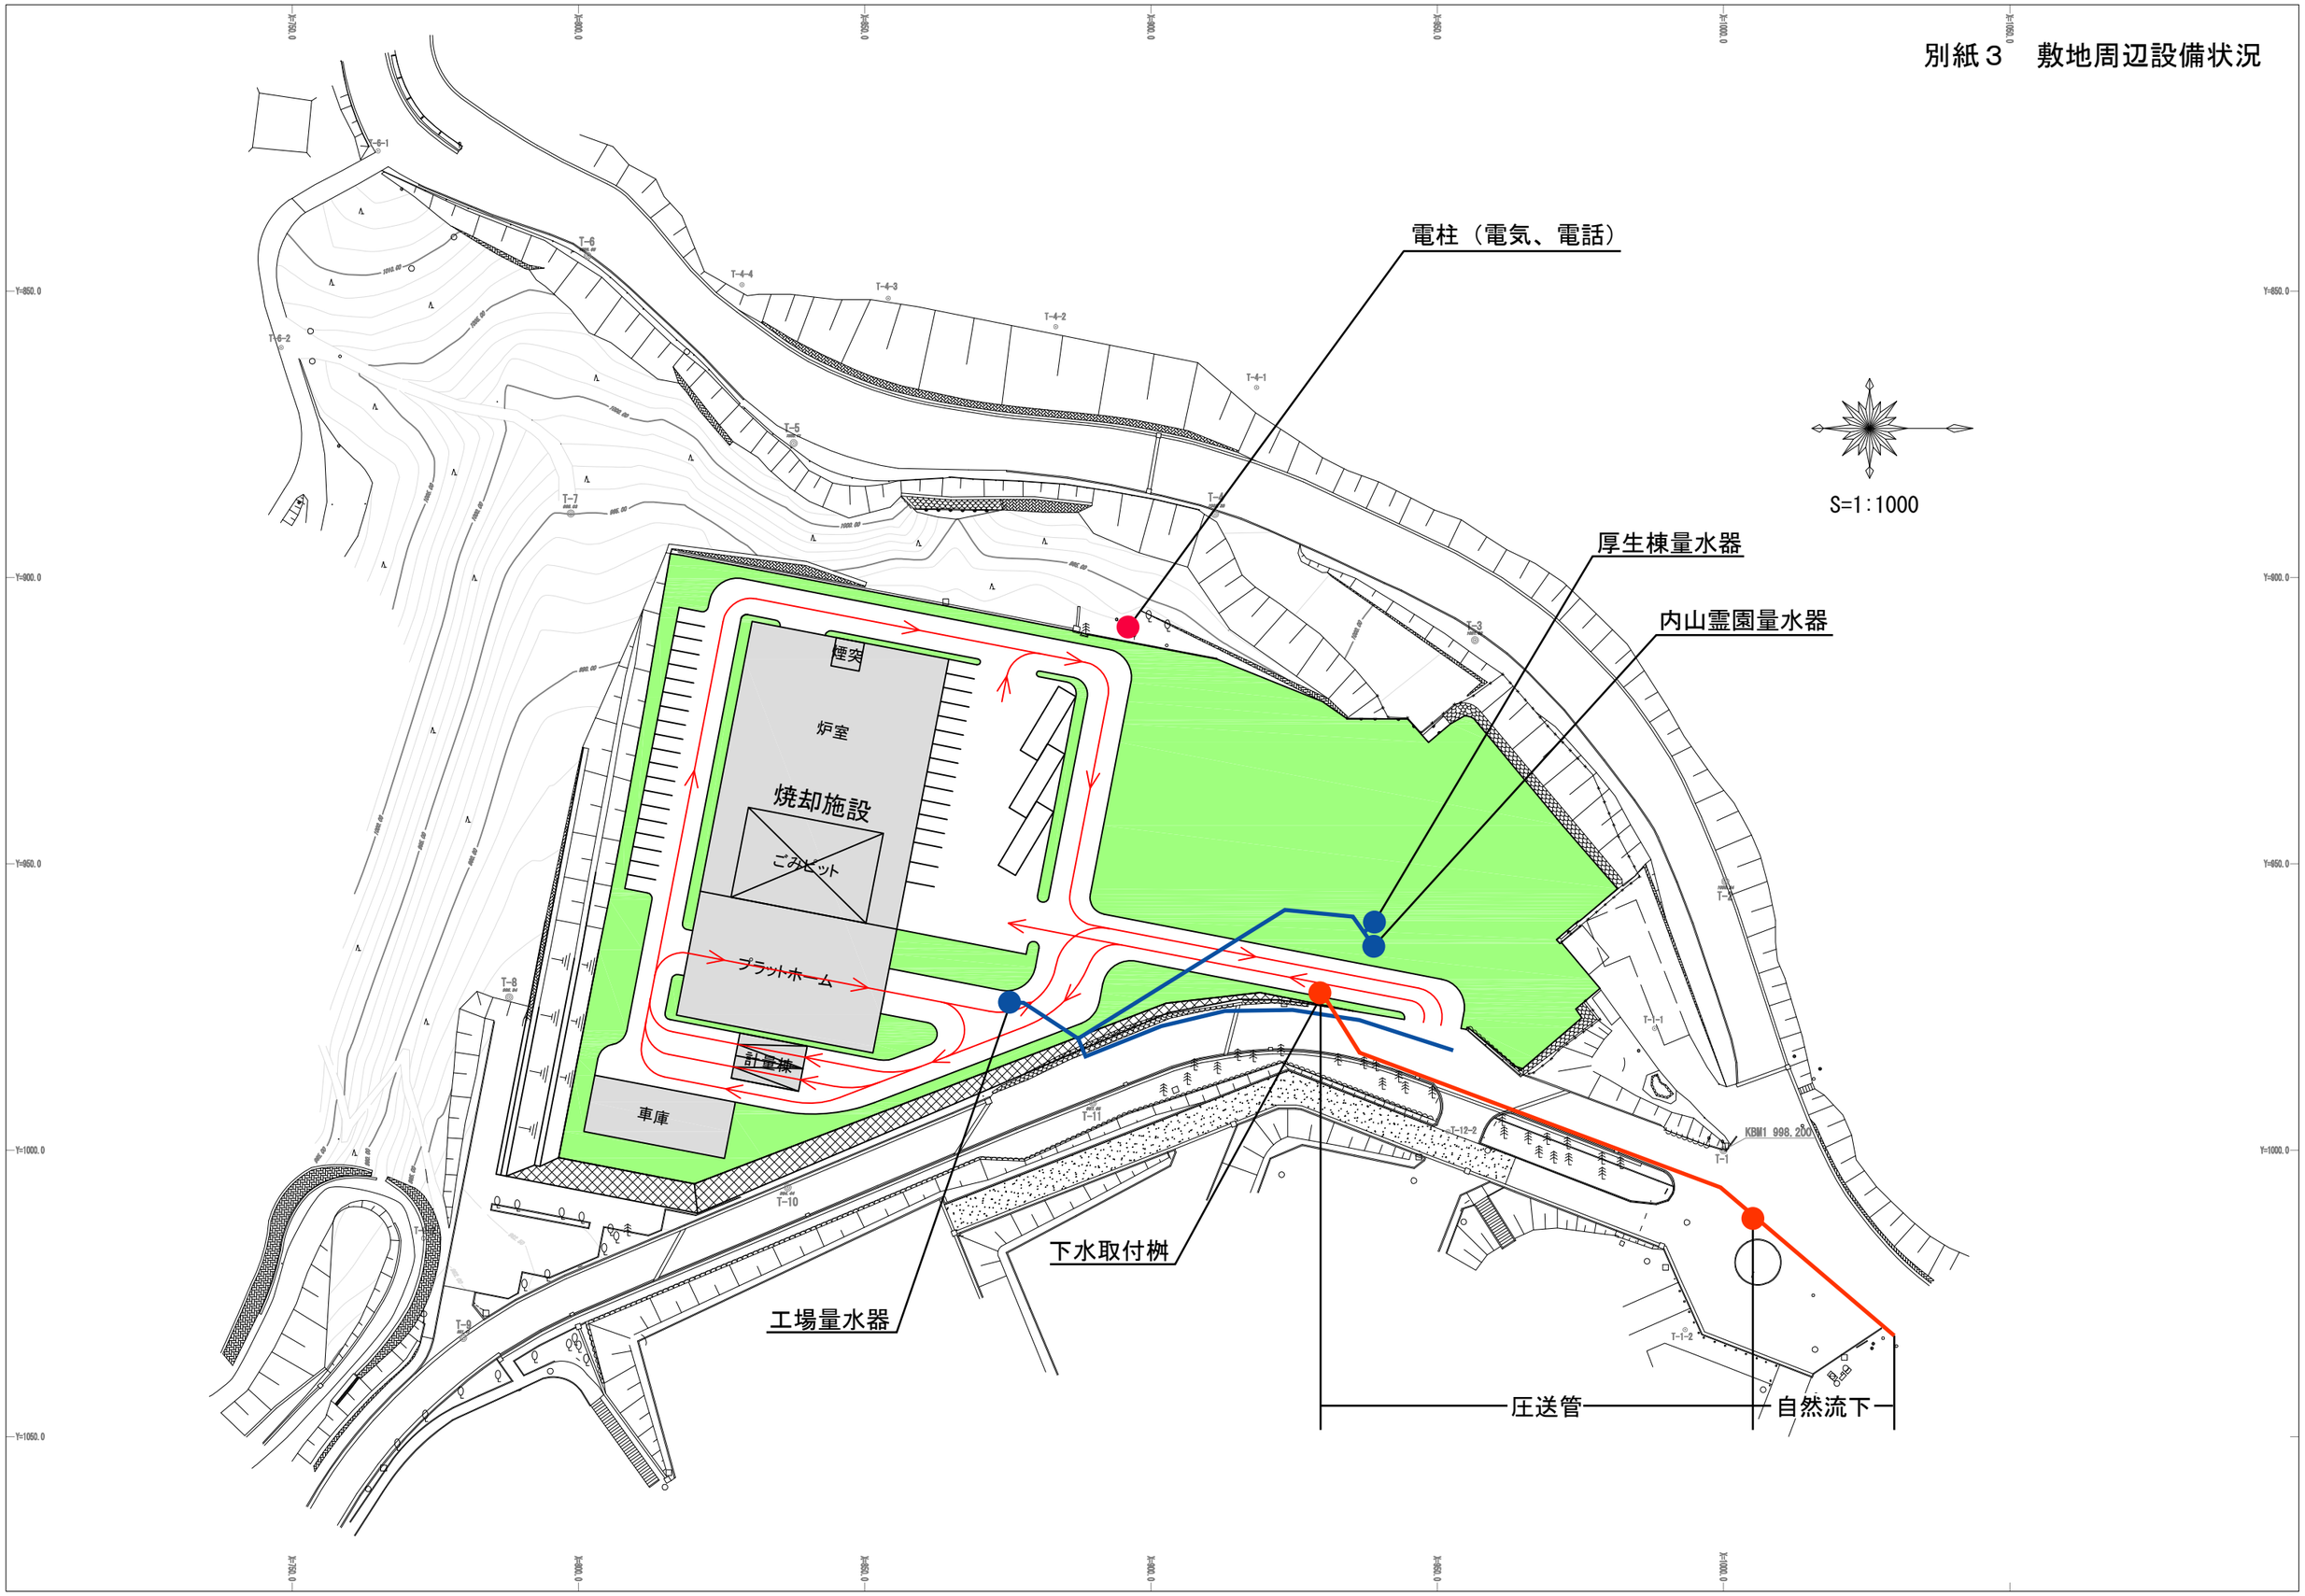

平面計画図

S＝1：500

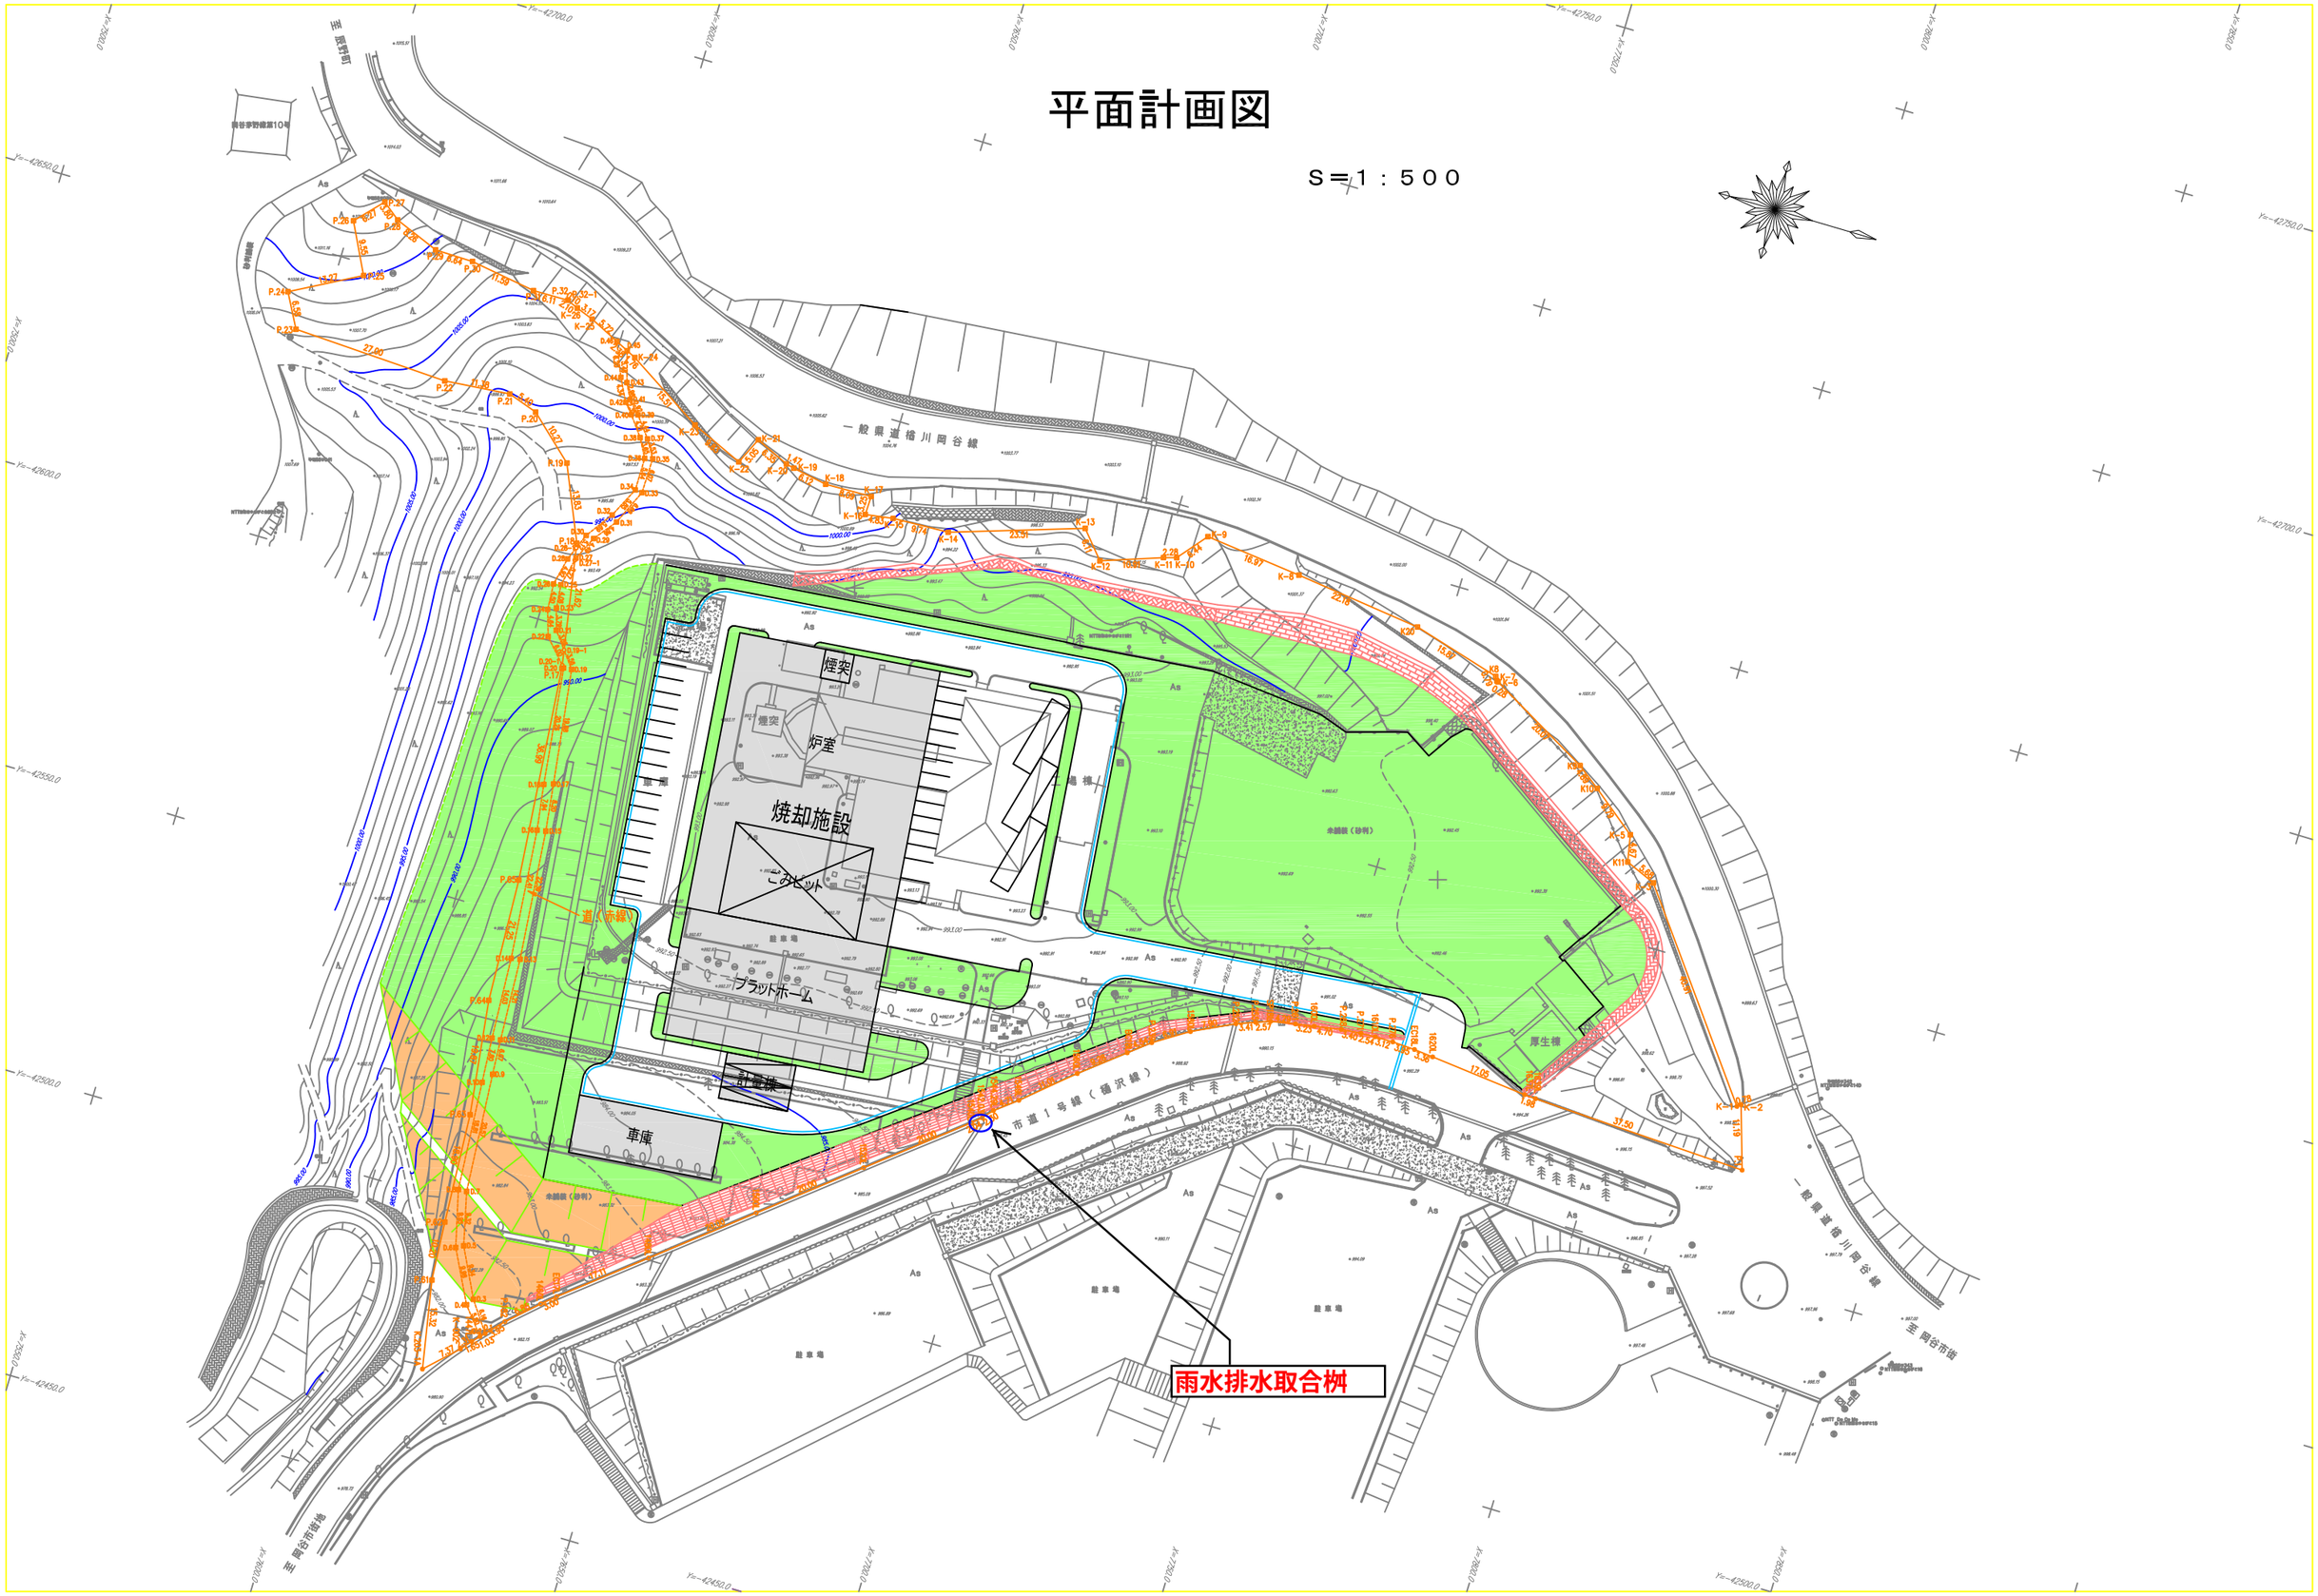
煙突
炉室
焼却施設
ごみピット
プラットホーム
計量機
車庫
駐車場
厚生棟
未舗装（砂利）
一般県道橋川岡谷線
市道１号線（樋沢線）
雨水排水取合桝