



諏訪湖周クリーンセンター建設

e c o ポツポ通信

■工事説明会開催のお知らせ

いよいよ9月より、諏訪湖周クリーンセンターの建設工事が始まります。工事着手にあたり、地域住民の皆様を対象とした説明会を開催いたします。クリーンセンターの性能や設備、ごみを持込む時の車両動線、さらには建設スケジュールや工事期間中の安全対策(工事用車両の通行形態や周辺環境への配慮)などについて説明を行います。多くの皆様のご来場をお待ちしております。

◆日時・・・8月6日(水) 1回目:午後3時～
2回目:午後7時～
※1回目・2回目とも同じ内容です。申し込みは不要です。


◆会場・・・岡谷市役所大会議室(9階)
＜問合せ:湖周行政事務組合 23-4811(内線1443・1444)＞

■建設概要

工 事 名 諏訪湖周クリーンセンター整備工事
工 事 期 間 平成26年9月1日～平成28年8月31日
工 事 監 理 者 パシフィックコンサルタンツ(株)
設 計・施 工 者 タクマ・岡谷組特定建設工事共同企業体

施設名	構造	建築面積	延床面積	階数	高さ
工場棟	SRC・RC・S造	3,652.24㎡	8,048.96㎡	6階/地下1階	27.43m
(煙突)	S造	—	—	—	58.92m
計量棟	RC・S造	249.66㎡	204.36㎡	1階	5.29m
車庫棟	S造	252.00㎡	252.00㎡	1階	9.00m
合計		4,153.90㎡	8,505.32㎡		

構造:SRC(鉄骨鉄筋コンクリート造)、RC(鉄筋コンクリート造)、S(鉄骨造)

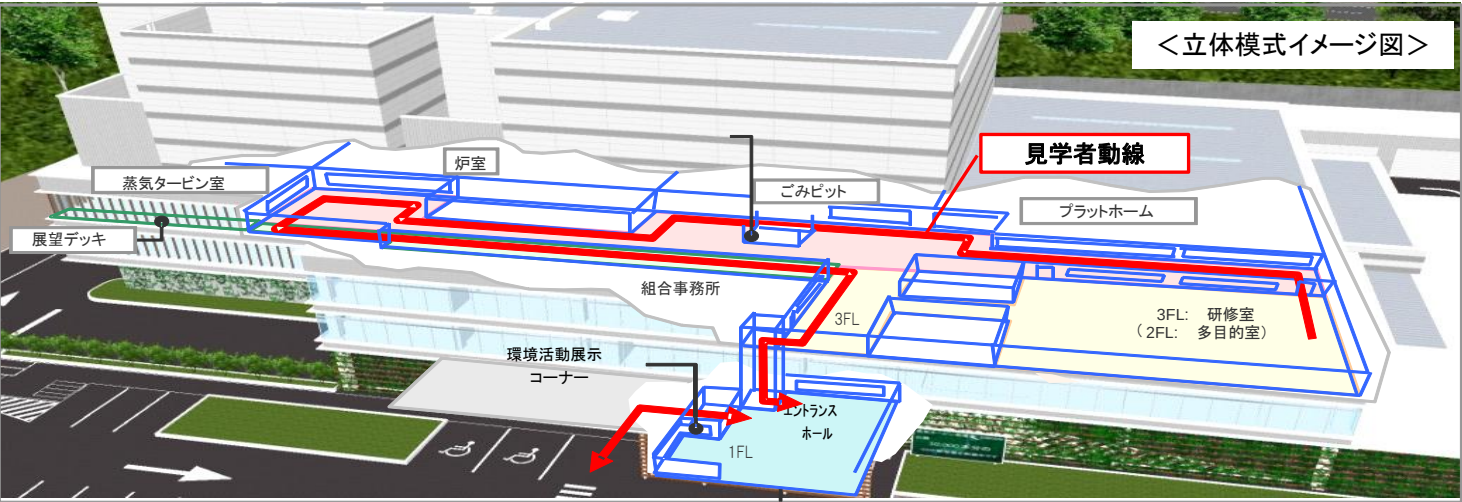


＜立体模式イメージ図＞


■新施設の紹介(第3回)

◆工場棟配置計画

・研修室と備品庫のレイアウトに配慮し、廊下幅の広いゆとりのある見学者ホールを計画しました。

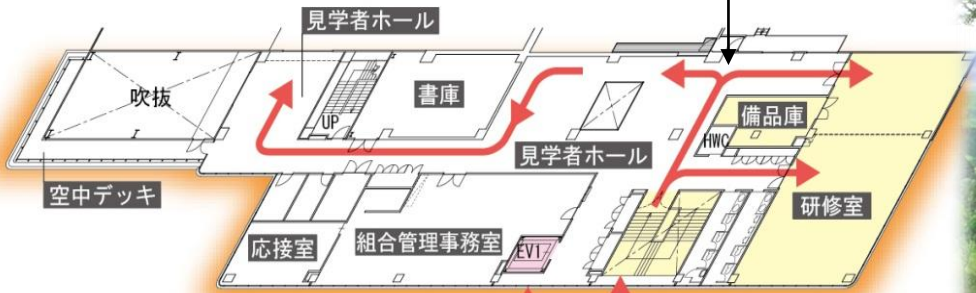


3階平面図(組合管理部門)

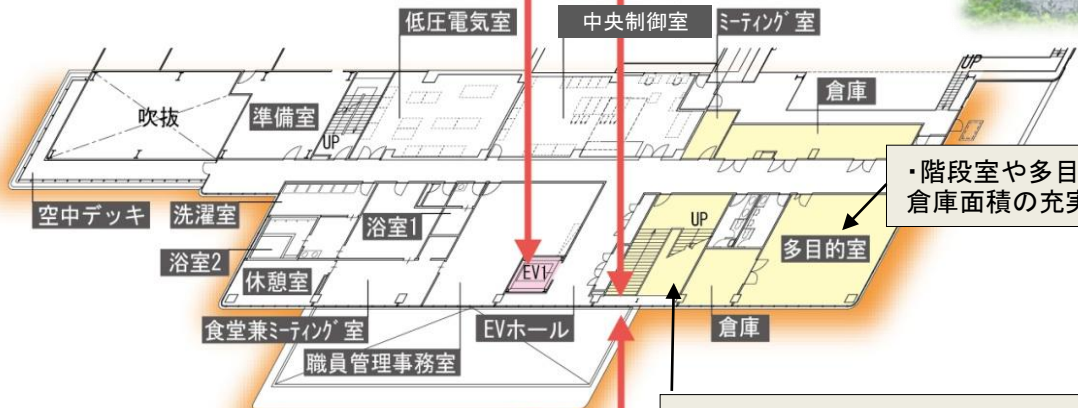

2階平面図(事業者管理部門)

＜凡例＞


- 一般車 (Blue dashed arrow)
- 業務車 (Green solid arrow)
- 一般車 (動物受入) (Yellow dashed arrow)
- 見学者 (Red solid arrow)

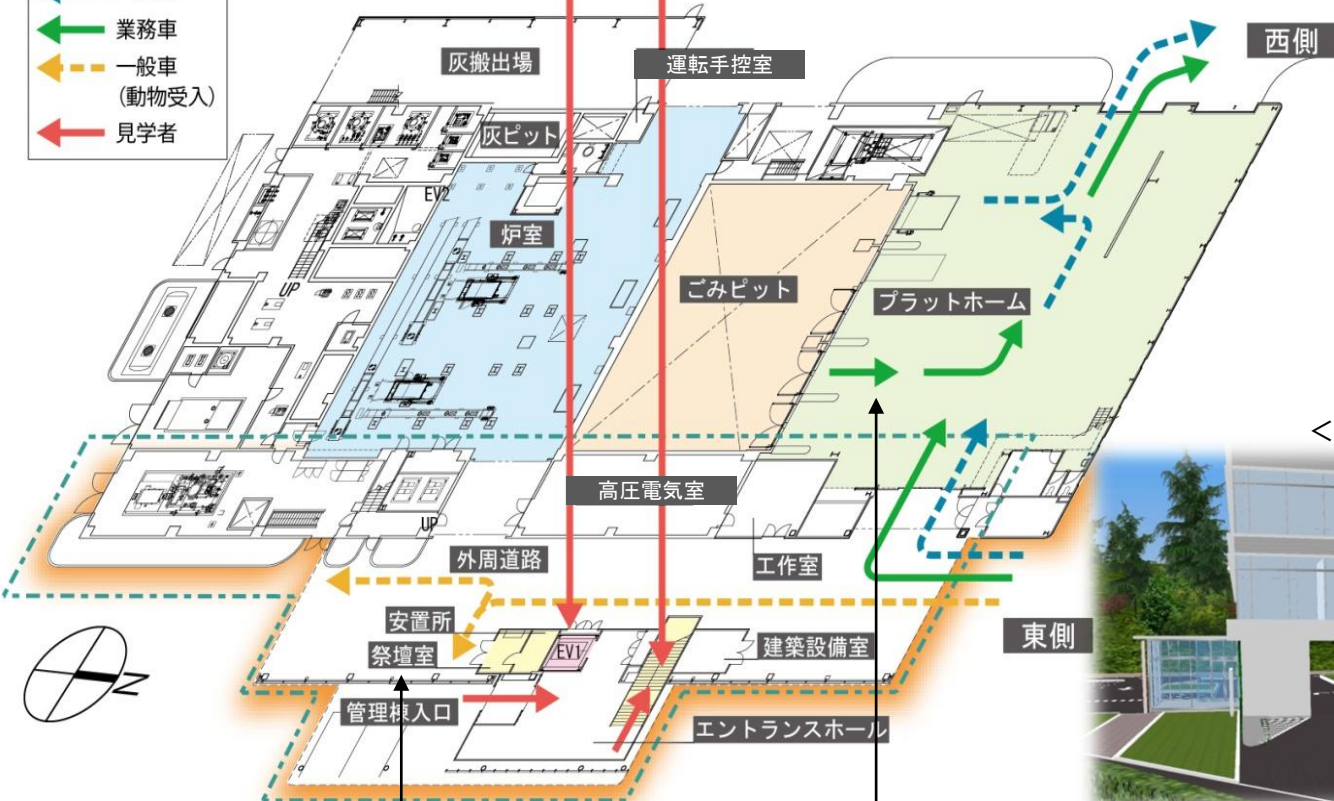

1階平面図(工場棟管理部門)

・安全でゆとりのある搬出入ルート及び業務車両スペースを確保しました。

・祭壇室・安置所は業務動線と分離し、管理部門の独立した位置に計画しました。

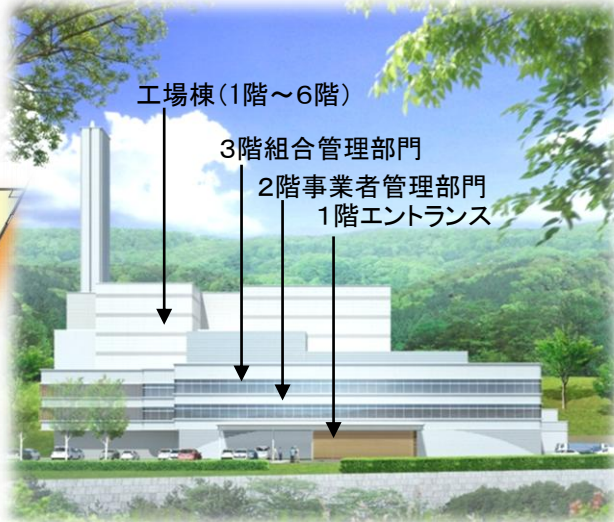

＜施設構成イメージ図＞

・階段室や多目的室、ミーティング室のレイアウトに配慮し、倉庫面積の充実を図りました。

・見学者が利用する階段は、バリアフリー法に準拠した誰もが利用しやすい安全な計画としました。

＜搬入ルートイメージ図＞



■工事進捗状況

①岡谷市清掃工場解体工事

- 既存基礎杭の撤去作業を行いました。



岡谷市旧清掃工場の既存基礎杭



既存基礎杭撤去状況



既存基礎杭撤去状況



引抜かれた既存基礎杭

②諏訪湖周クリーンセンター敷地造成工事

- 盛土工
現場発生土を流用し、改良材(石灰)を混合し盛土を行いました。
- のり面整形
敷地北側の切り土、整形を行いました。



切り土作業状況



のり面整形・整地完了

③諏訪湖周クリーンセンター建設工事

- クリーンセンター建設工事の着工に向けて、関係諸官庁に工事計画届出書を提出しました。

■今後の予定

●●●●8月の工事予定●●●●

①岡谷市清掃工場解体工事

- 基礎杭撤去後、埋戻し・整地作業を行います。

②諏訪湖周クリーンセンター敷地造成工事

- 敷地東側の補強土壁を施工します。

③諏訪湖周クリーンセンター建設工事

- 建設工事の着工に向けて、8月18日に安全祈願祭・起工式を行います。
また、9月からの本格着工に先立ち、現場事務所の設置などの準備を行います。



安全祈願祭イメージ

■敷地全体状況

6月中旬時点



7月中旬時点



発行元 諏訪湖周クリーンセンター整備事業に関連する工事等連絡協議会
三井住友・興和工業特定建設工事共同企業体 連絡先: 24-2110
株式会社岡谷組 連絡先: 23-7285
タクマ・岡谷組特定建設工事共同企業体 連絡先: 23-5671(岡谷組)
株式会社三水コンサルタント 連絡先: 03-3980-4132
パシフィックコンサルタンツ 長野事務所 連絡先: 026-228-8118
湖周行政事務組合 連絡先: 23-4811(内線1443・1444)