

別紙 2 地質調査結果（抜粋）

土質柱状図


No. /

備考

調査件名	岡谷市清湯工場整備事業に伴う地質調査業務			
調査場所	岡谷市内山4769 a14			
調査期間	昭和58年8月9日～昭和58年8月18日			
地盤高	標高 - 0.73 (M)	地下水位G.L.	- 5.52 (M)	(自然工型)
使用機械	ロータリー式 KR100 孔径 66 mm			

現場担当者 藤原 龍博

(工事番号 8-11)

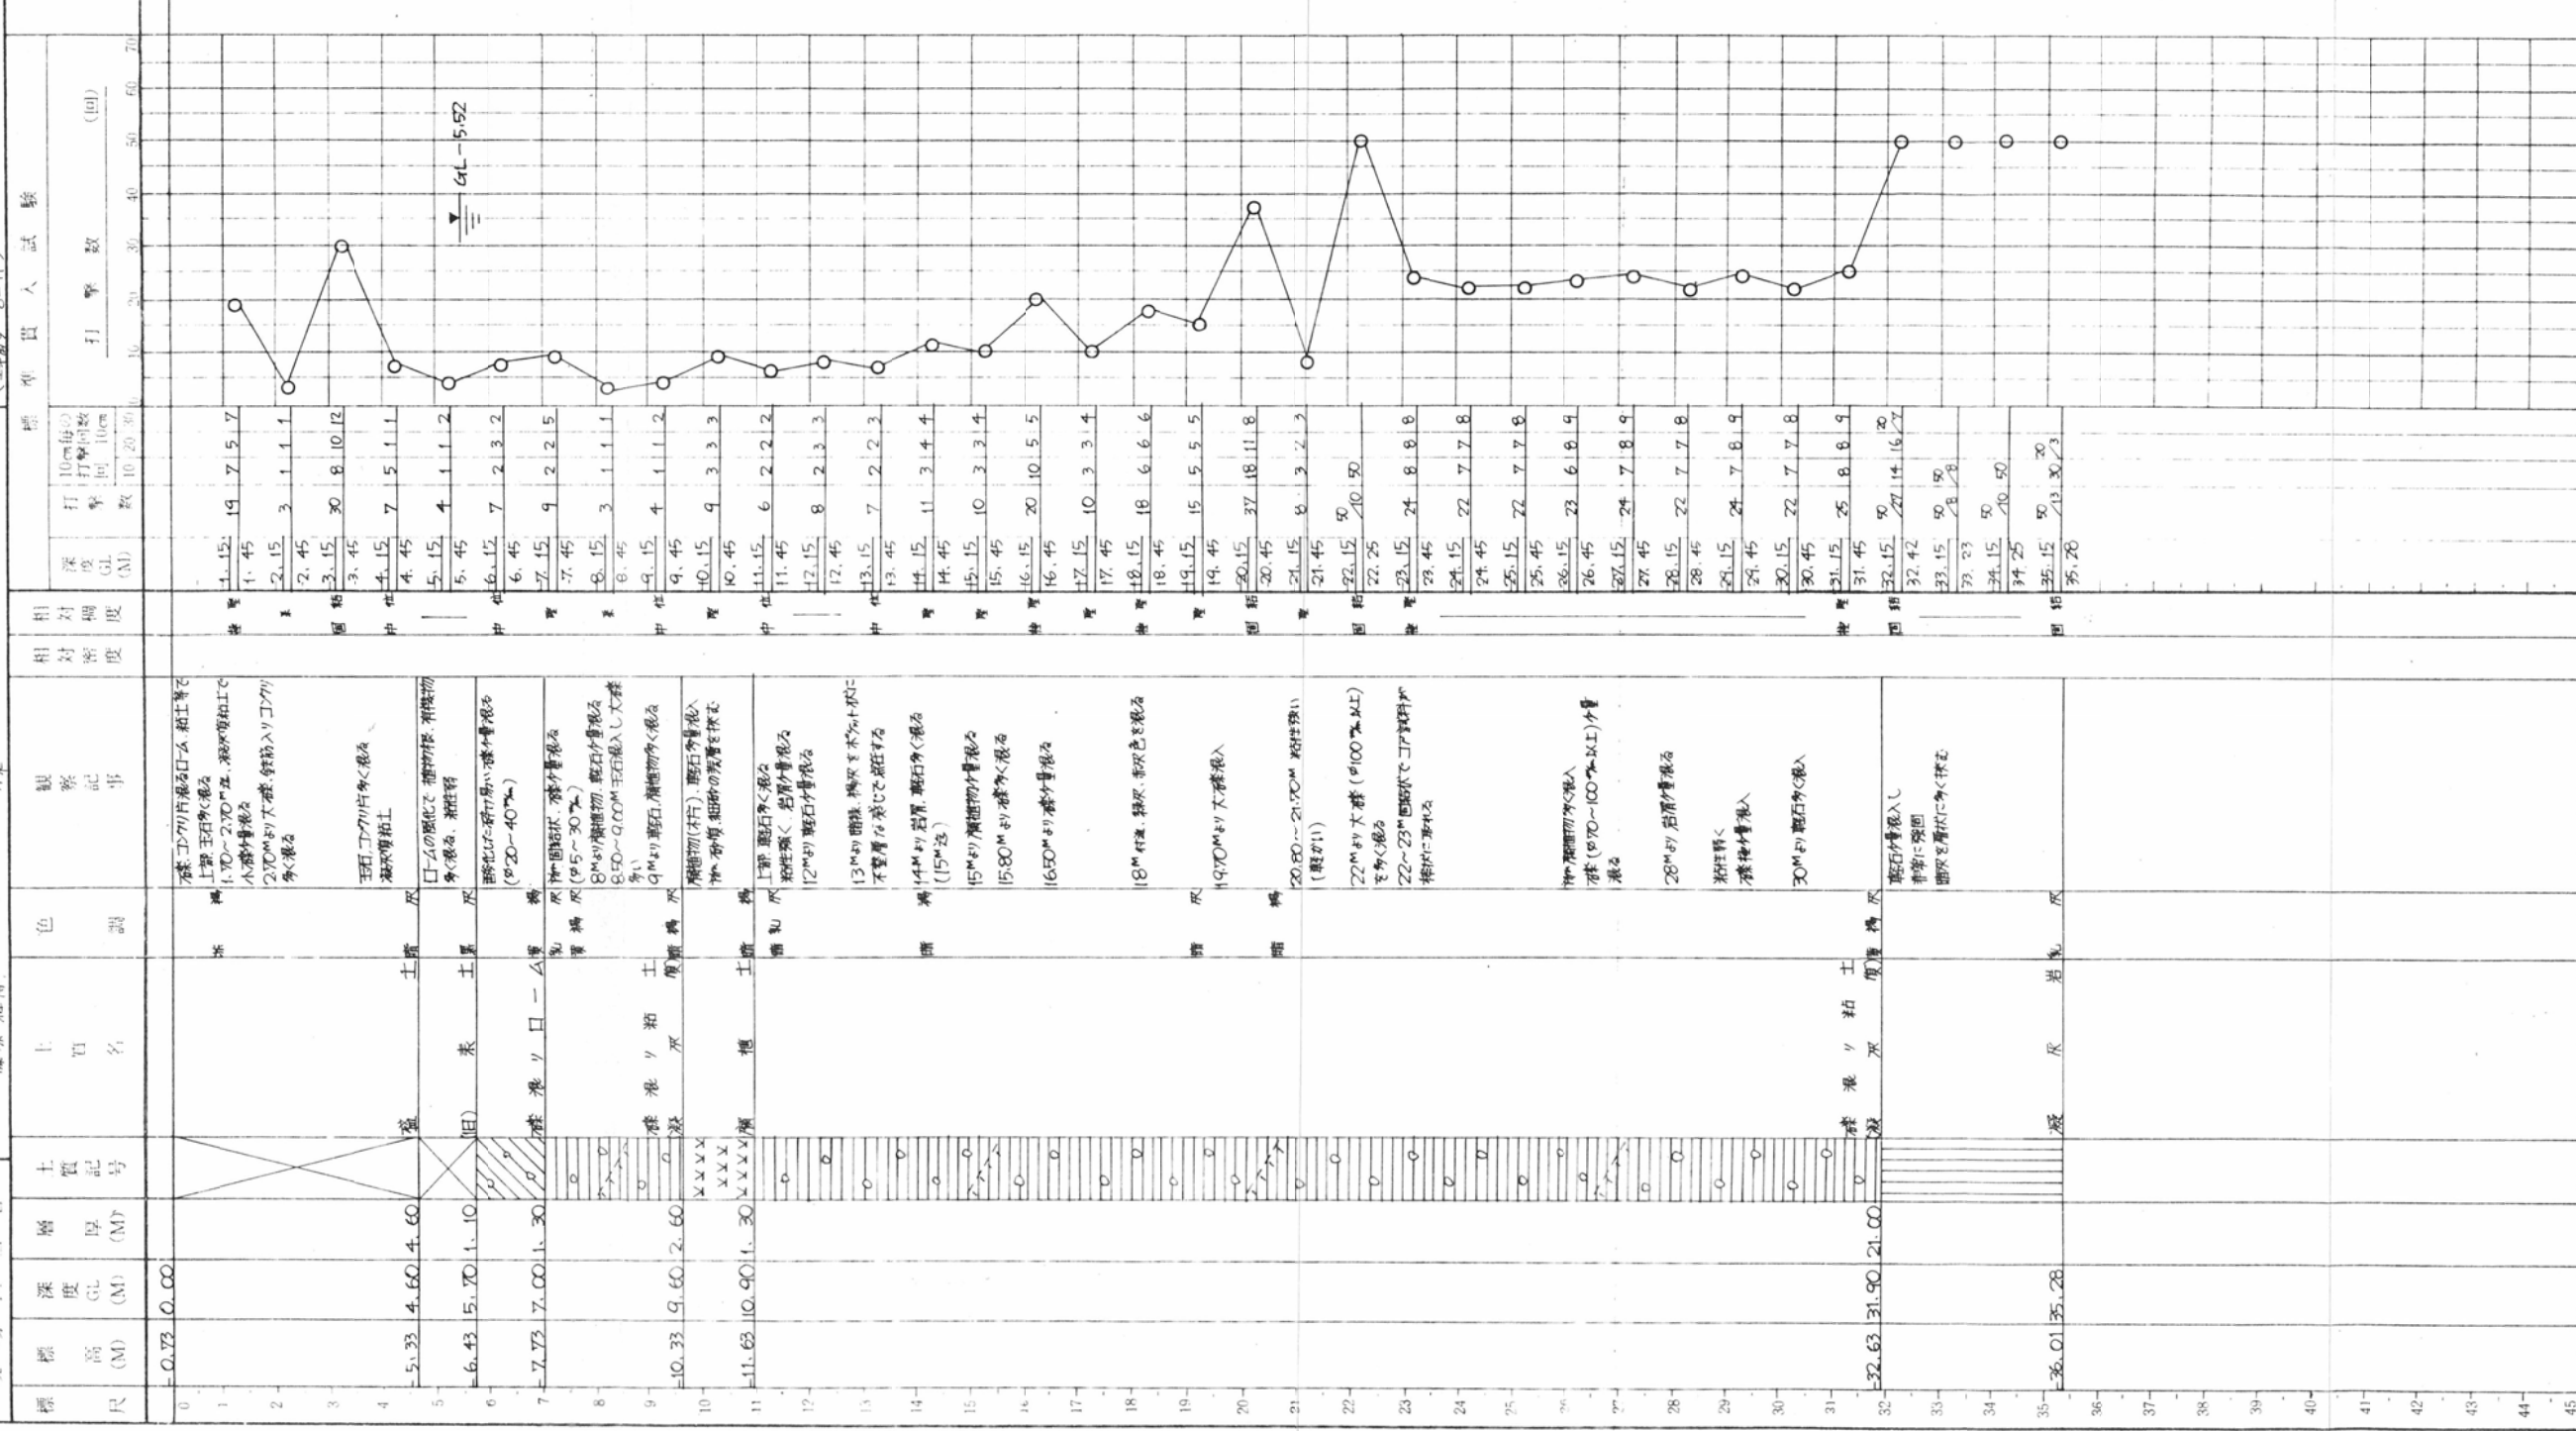


土質柱状図

No 2

備考

調査件名	国管沖津橋工場の整備事業に伴う地質調査資料			
調査場所	国管沖津山 4769番地の14			
調査期間	昭和58年8月13日～昭和58年8月15日			
地盤高	428M	5.24	(M)	地下水位G.L. - 2.53 (M) (自然湧出)
使用機械	ロータリー式 孔径 100 孔径 66 %			
現場担当者	藤原雅博			

(工機番号 8-11)

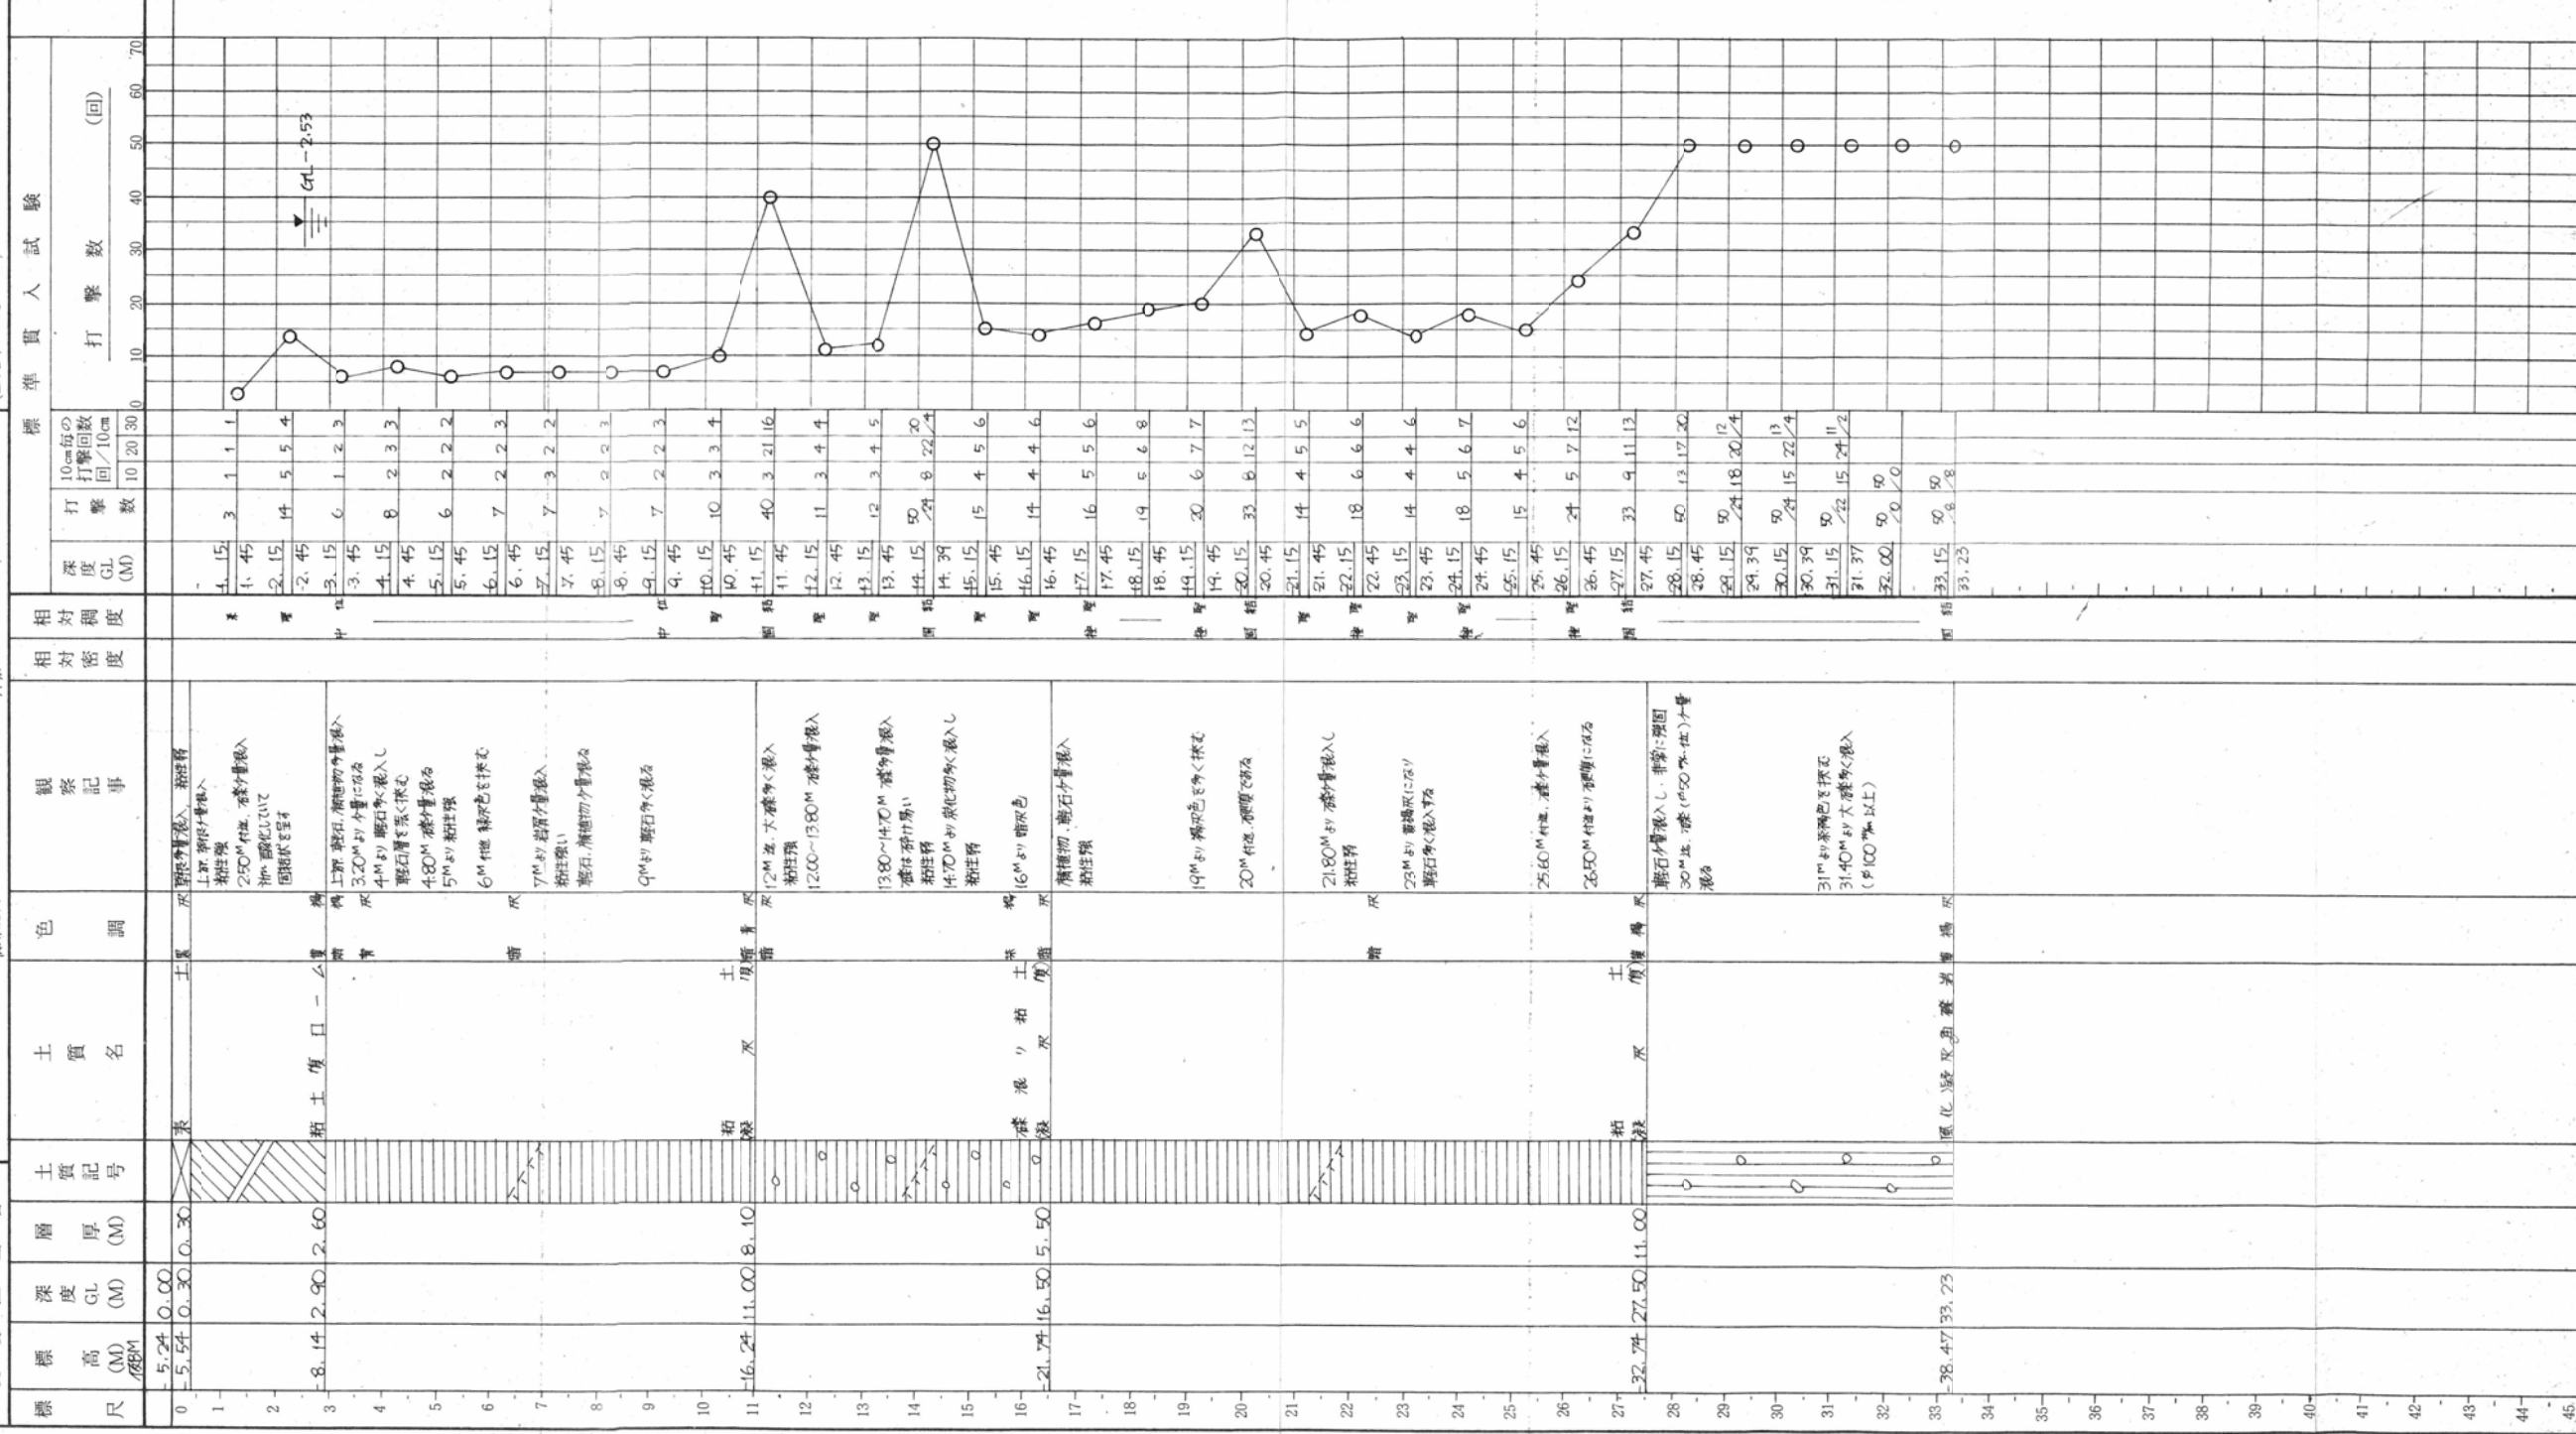

土質柱状図

No. 3


備考

調査件名 国谷市清掃工場整備事業に伴う地質調査業務
調査場所 国谷市内山 4769番地の14
調査期間 昭和 58 年 8 月 11 日 ~ 昭和 58 年 8 月 13 日
地盤高 441 (M) 地下水位G.L. - 3.50 (M) (自然虹四)
使用機械 ローター一式 1R 100 孔径 66 ㎜

現場担当者 藤原雅博

小泉

(工事番号 8-11)

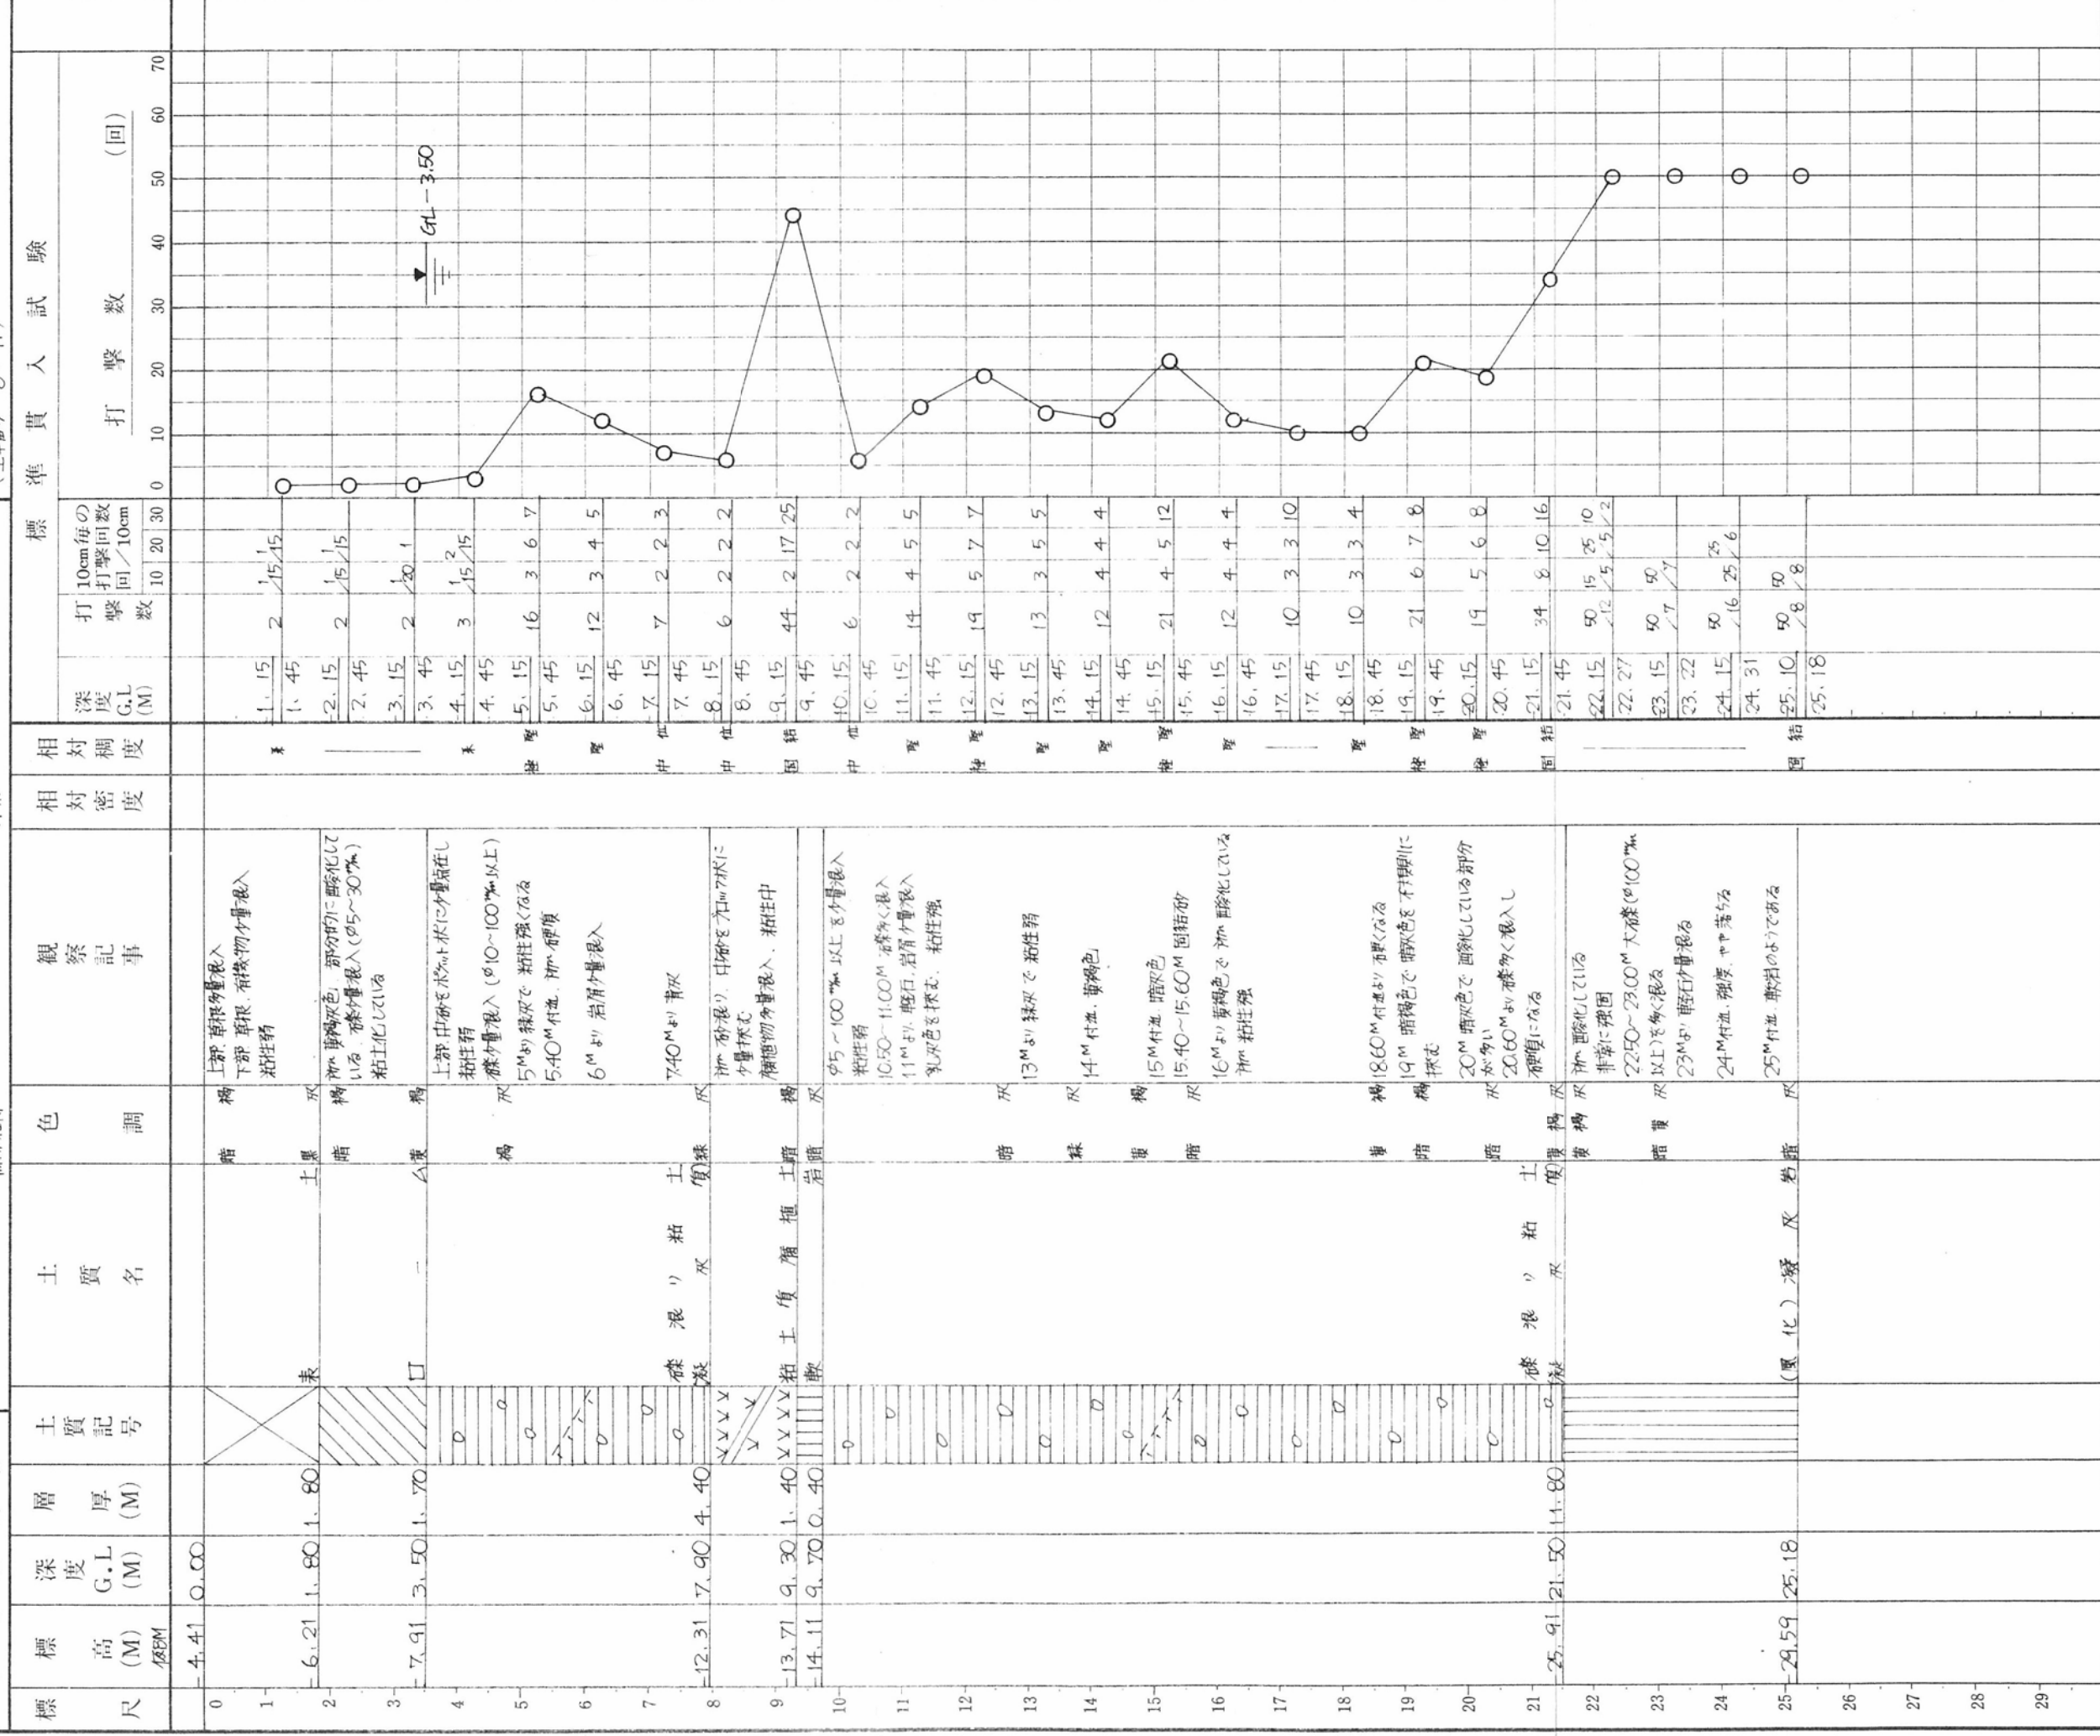


TITLE

オカヤシ セイソクゴウシ`ヨ7

推定地層断面図

VERTICAL SCALE 1: 200

HORIZONTAL SCALE 1: 300

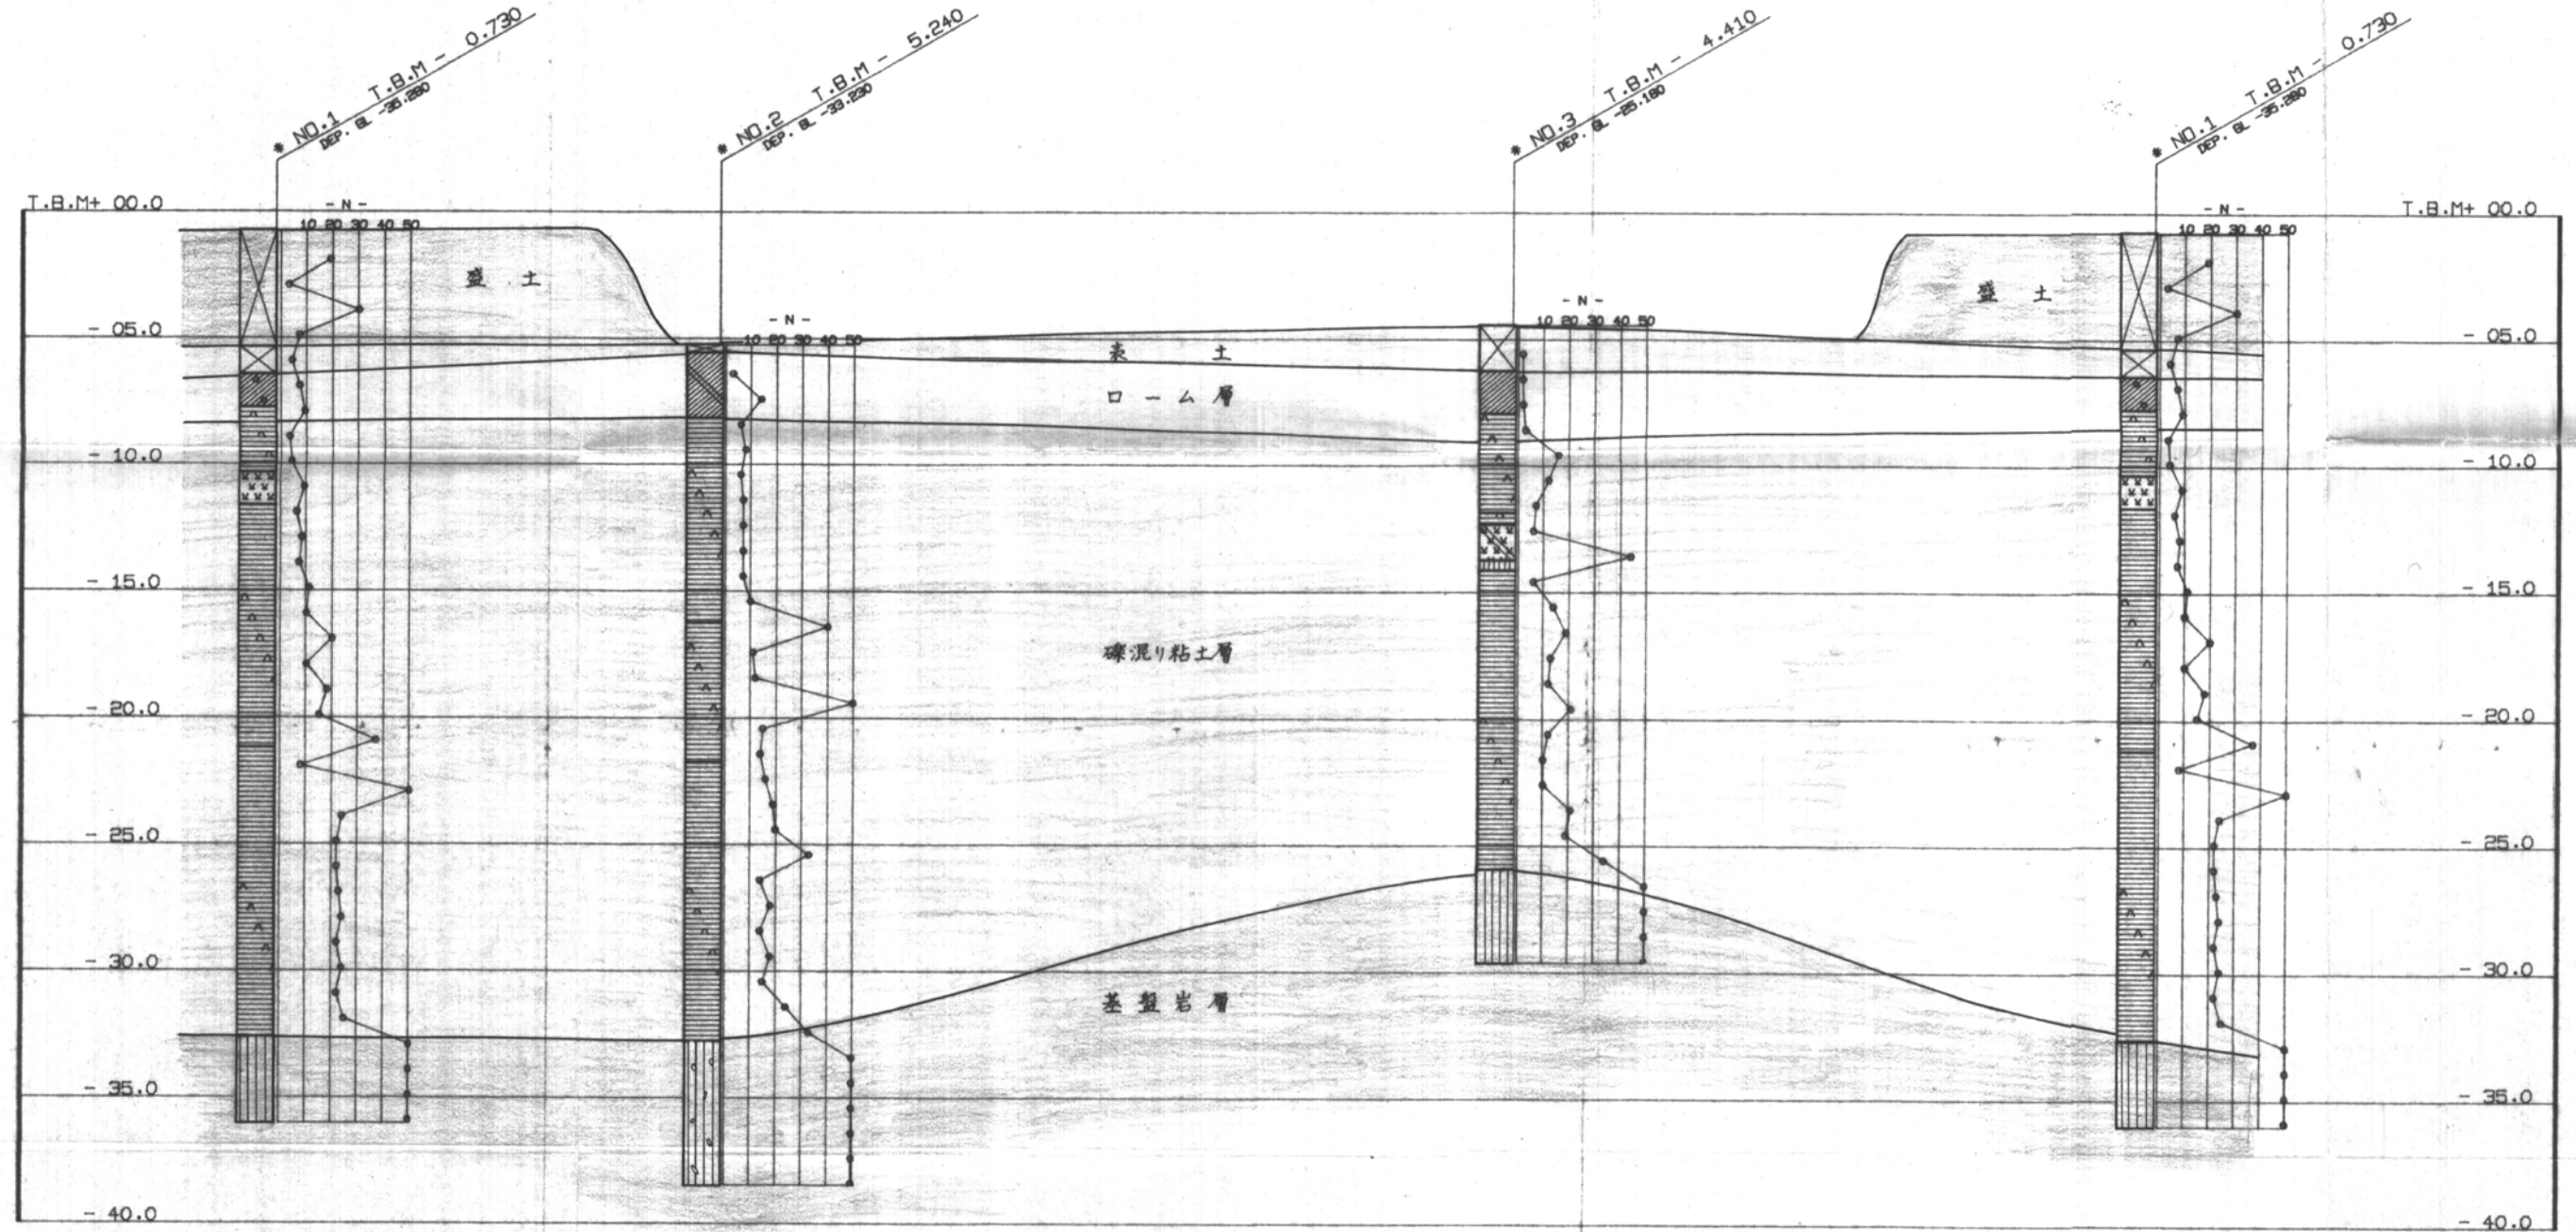

件名	岡谷市清掃工場整備事業に伴う地質調査業務		
調査場所	岡谷市内山4769番地の14		
図面の名称	推定地層断面図	縮尺	縦1:200 横1:300
年月日	58年8月日	工事番号	8-11
大成基礎設計株式会社			